




A 0-3

NB: Ce plan ainsi que sa surface et ses dimensions sont donnés à titre purement indicatif.

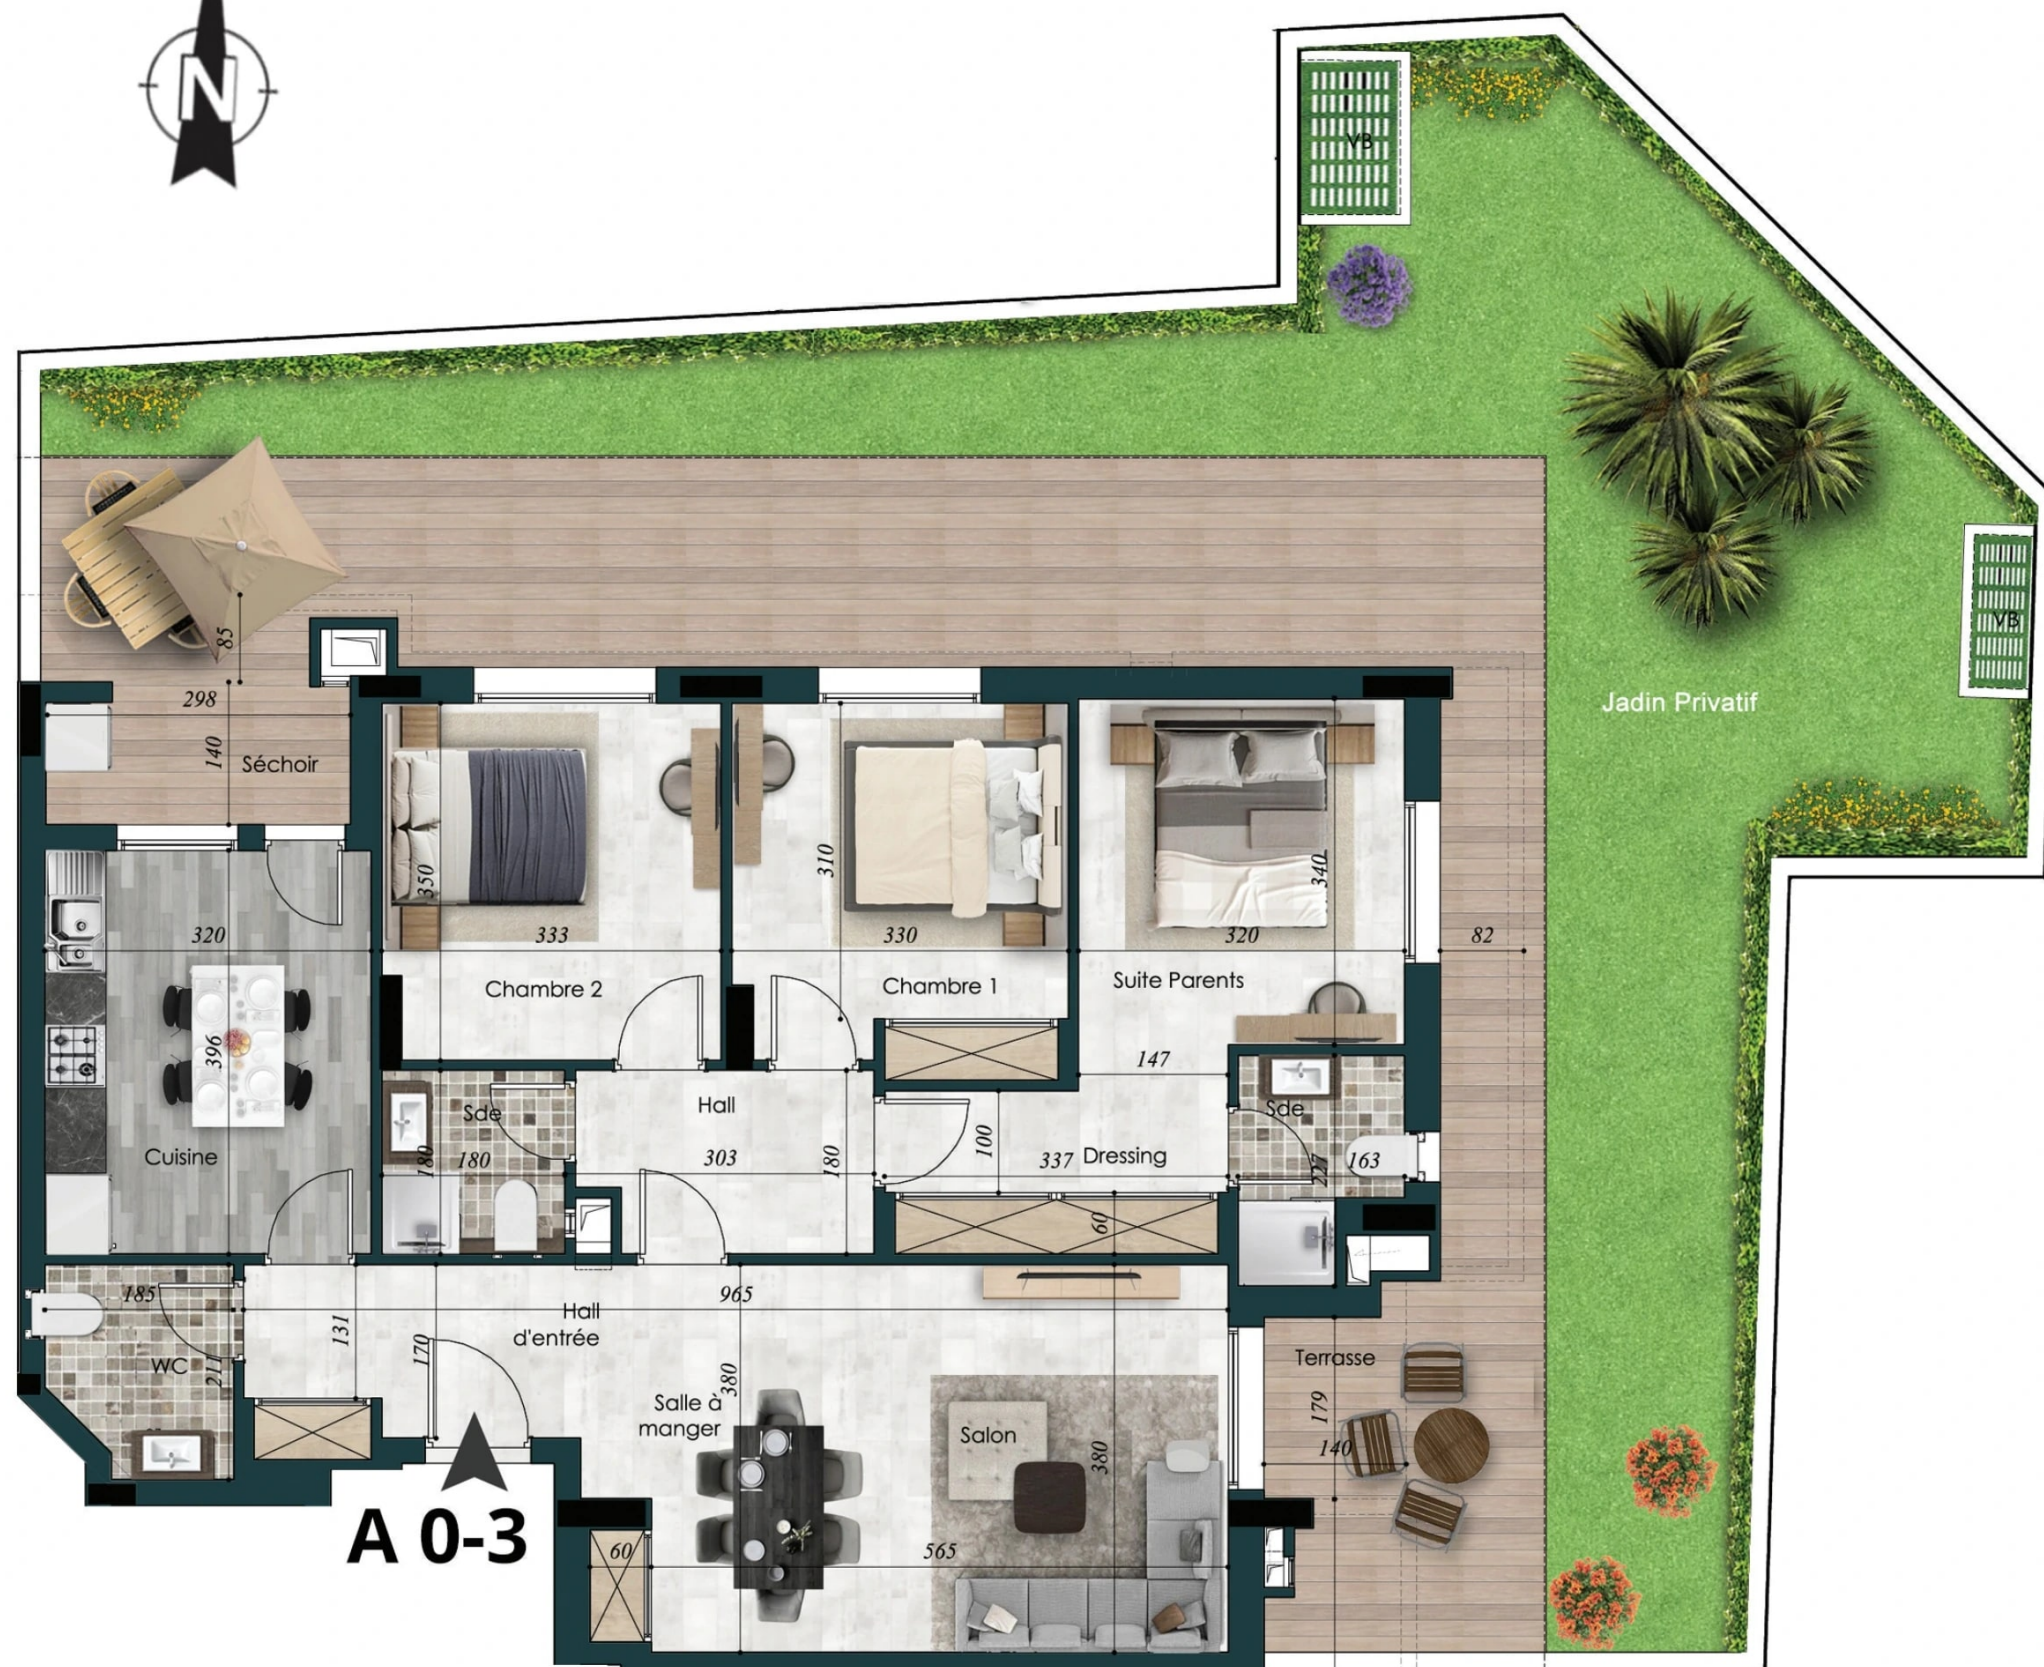

Residence La Gloire

+216 26 711 008

contact@imf-immobiliere.tn

imf-immobiliere.tn

Résidence LA GLOIRE

Ensemble Résidentiel en R+5 de Haut Standing
SIS CITÉ LES PALMERAIES - AOUINA - TUNIS



APPARTEMENT N° A 0-3 BLOC: A R.D.C



APPARTEMENT: A 0-3

S+3

DÉSIGNATION

SURFACE (m²)

SURFACE HORS OEUVRE

132.03

SURFACE VENDABLE

155.85

SURFACE JARDIN

101.84

Cabinet
Slim FEKI
Architecture & Déco

Architecte :
Feki Slim
Architecture & Déco
Slim Feki Architecte Mob: 21 27 27 51-27 37 81 11-16/tax: 71 86 20 13
cabinet.slim.feki@gmail.com - Rue Windeman, Rés. Al Rowadha, Escalier 1, 1er étage, Appart 121, Loc 1-Tunis