




NB: Ce plan ainsi que sa surface et ses dimensions sont donnés à titre purement indicatif.

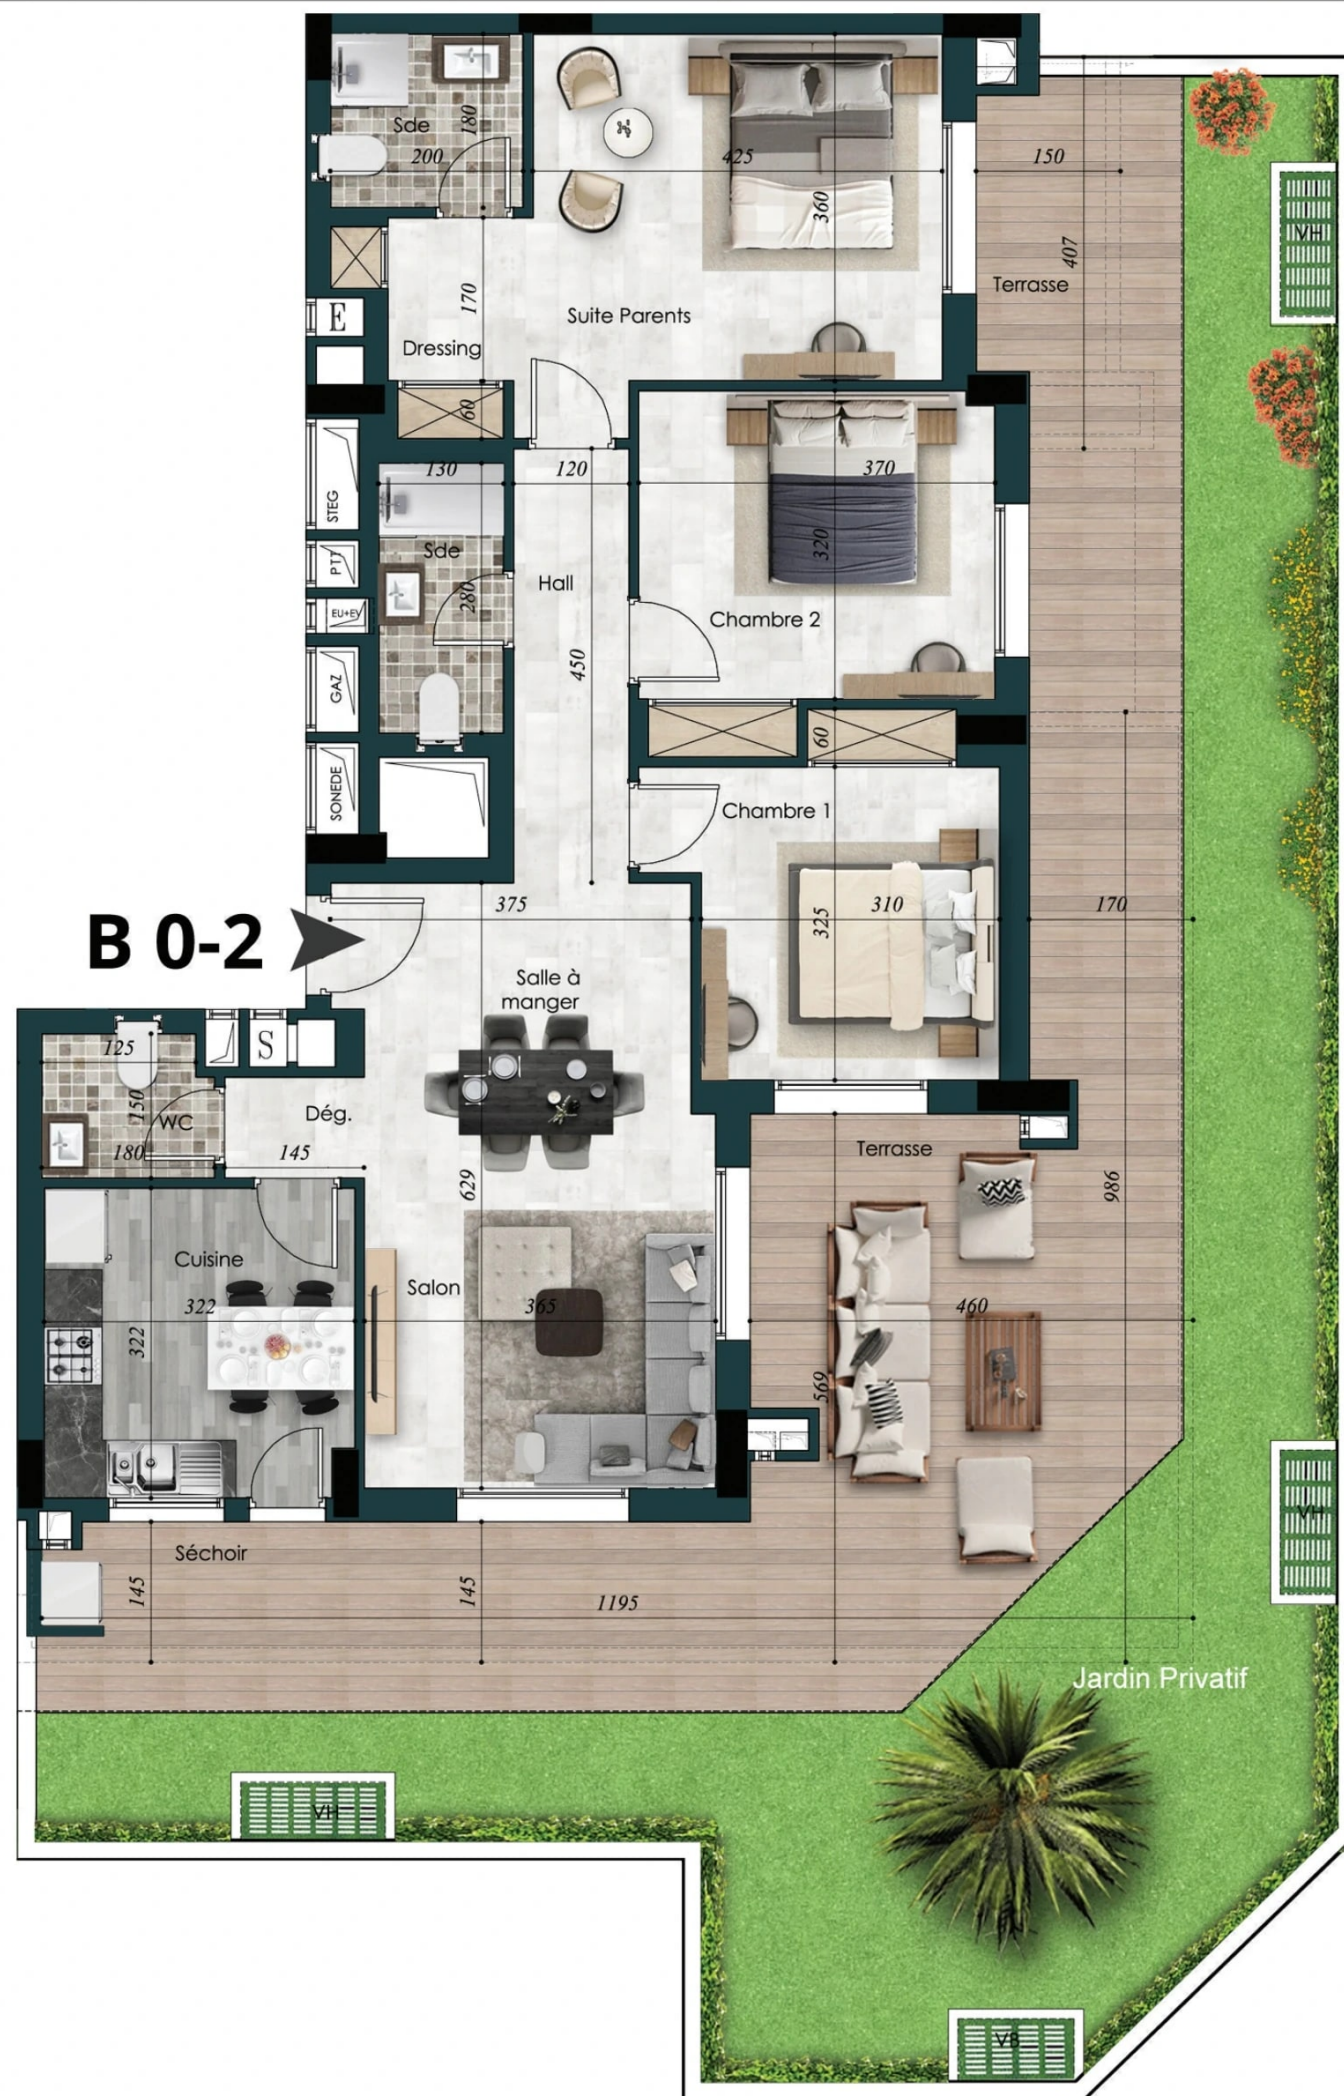

Residence La Gloire

+216 26 711 008

contact@imf-immobiliere.tn

imf-immobiliere.tn

Résidence LA GLOIRE

Ensemble Résidentiel en R+5 de Haut Standing
SIS CITÉ LES PALMERAIES - AOUINA - TUNIS



APPARTEMENT N° B 0-2 BLOC: B R.D.C



APPARTEMENT: B 0-2

S+3

DÉSIGNATION

SURFACE (m²)

SURFACE HORS OEUVRE

153.26

SURFACE VENDABLE

180.91

SURFACE JARDIN

77.28

Cabinet
Slim Feki
Architecture & Déco

Architecte :
Feki Slim
Architecture & Déco
Slim Feki Architecte Mob: 21 27 27 51-27 37 81 11-16/tax: 71.86.20.13
cabinet.slimfeki@gmail.com - Rue Windeman, Rés. Al Rowadha, Escalier 1, 1er étage, Apart. 121, Loc 1 - Tunis