


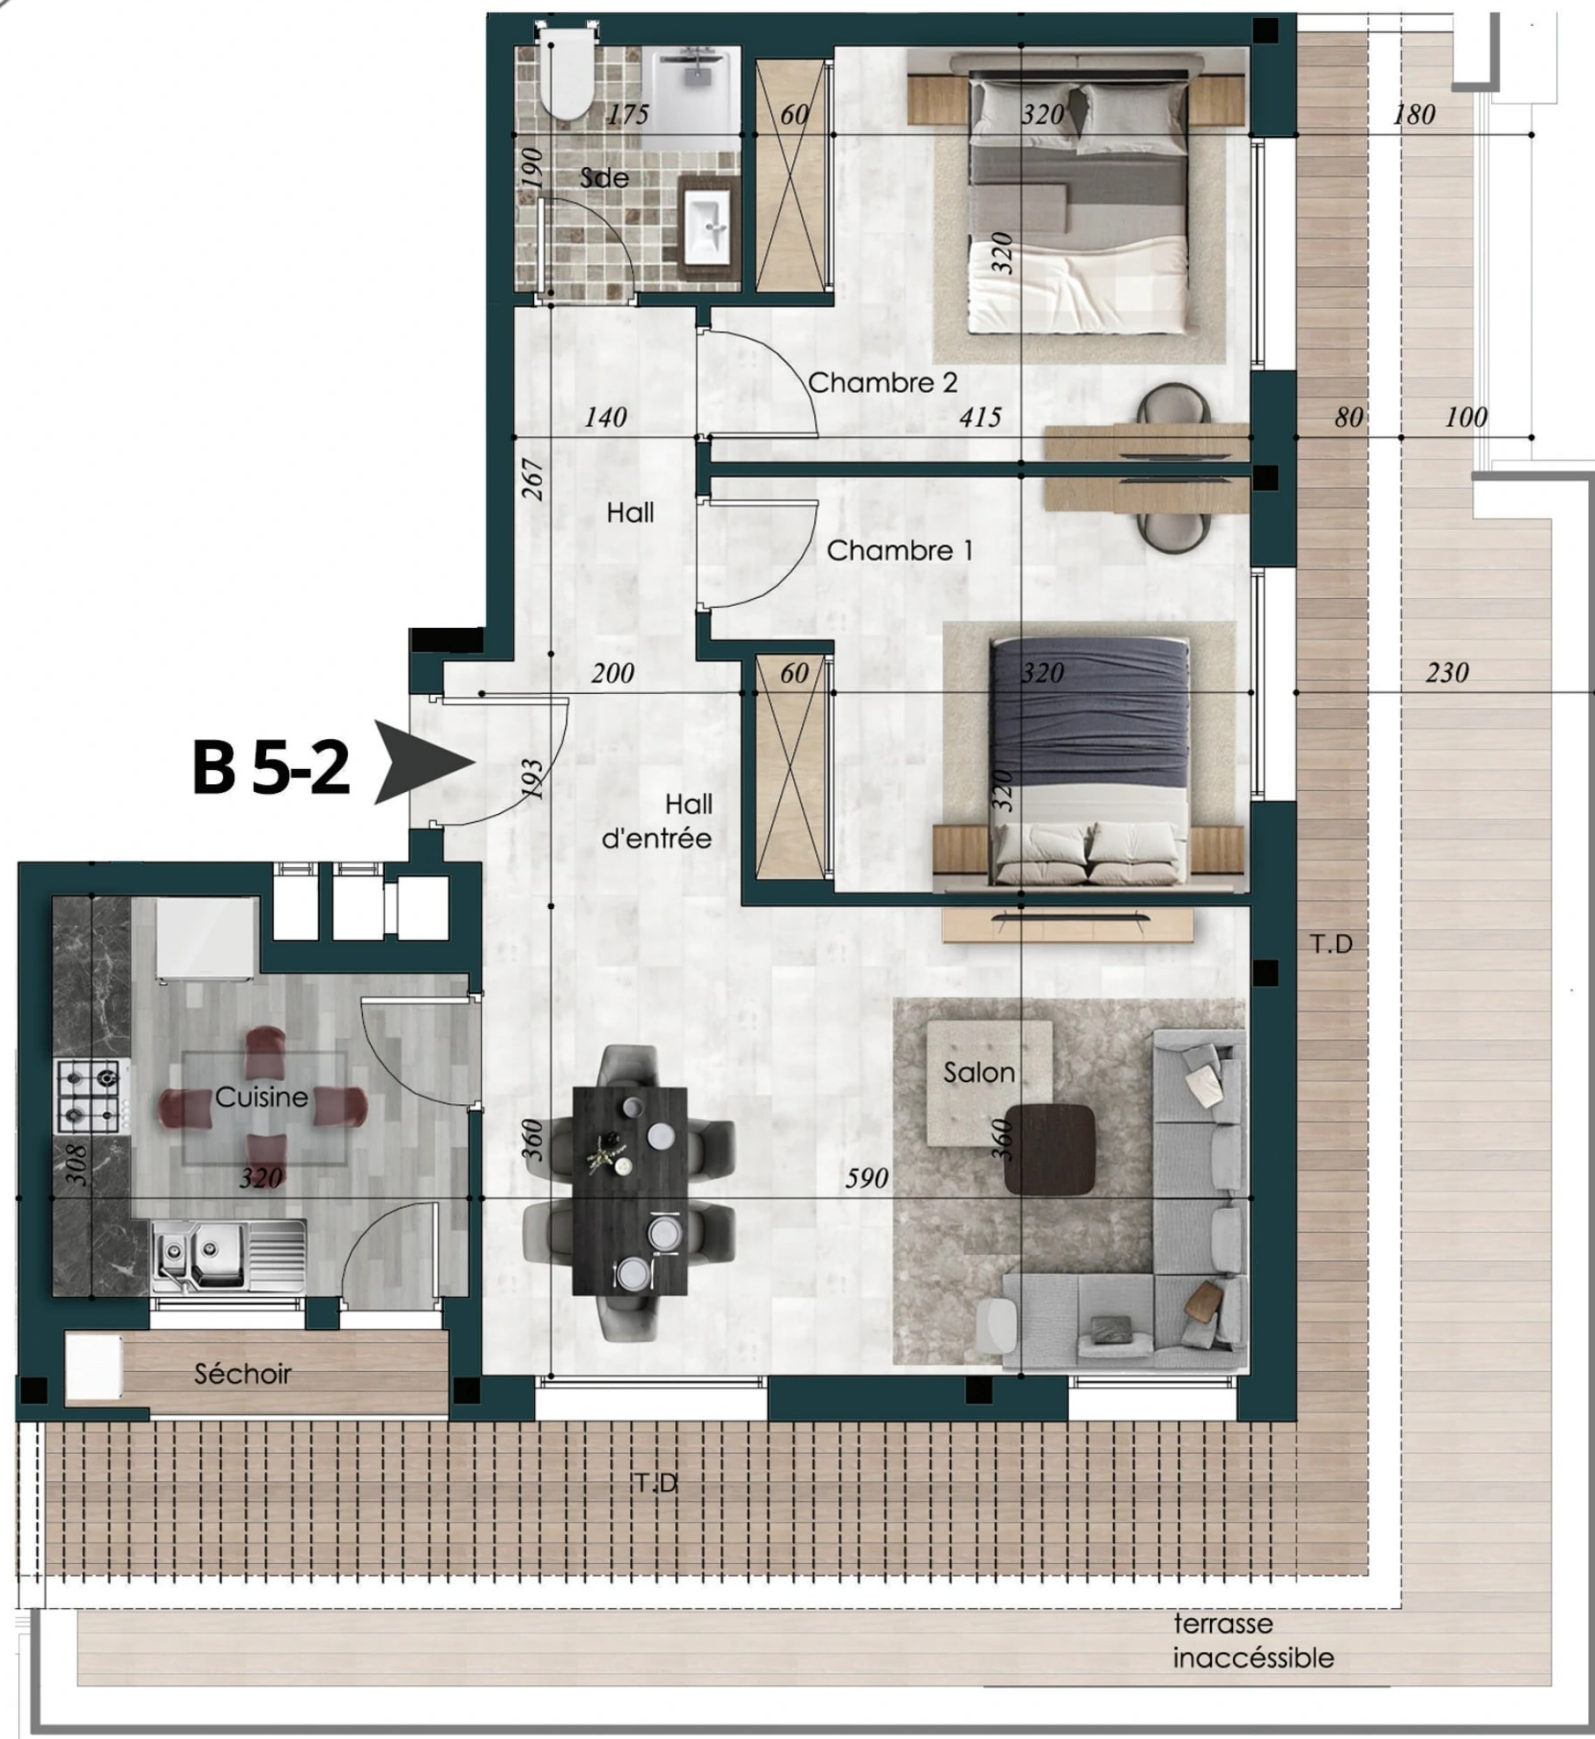

NB: Ce plan ainsi que sa surface et ses dimensions sont donnés à titre purement indicatif.




Residence La Gloire
+216 26 711 008
contact@imf-immobiliere.tn
imf-immobiliere.tn

Résidence LA GLOIRE

Ensemble Résidentiel en R+5 de Haut Standing
SIS CITÉ LES PALMERAIES - AOUINA - TUNIS



APPARTEMENT N° B 5-2 BLOC: B 5^{ème} ETAGE

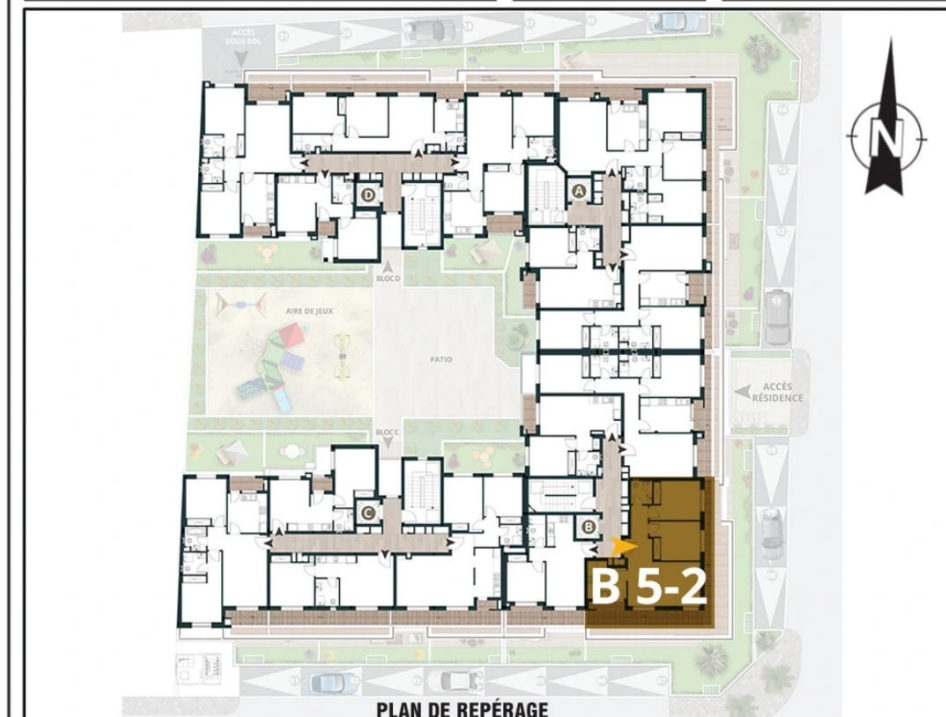

APPARTEMENT: B 5-2	S+2
DÉSIGNATION	SURFACE (m ²)
SURFACE HORS OEUVRE	89.50
SURFACE VENDABLE	105.65
SURFACE TERRASSE DÉCOUVERTE	40.83

Cabinet
Slim Feki
Architecture & Déco

Architecte :
Feki Slim
Architecture & Déco
Slim Feki Architecte Mob: 21 27 27 51-27 37 81 11-16/tax: 71.86.20.13
cabinet.slimfeki@gmail.com - Rue Windham, Rés. Al Rowaha, Escalier 1, 1^{er} étage, Appart. 121, Loc. 1 - Tunis