


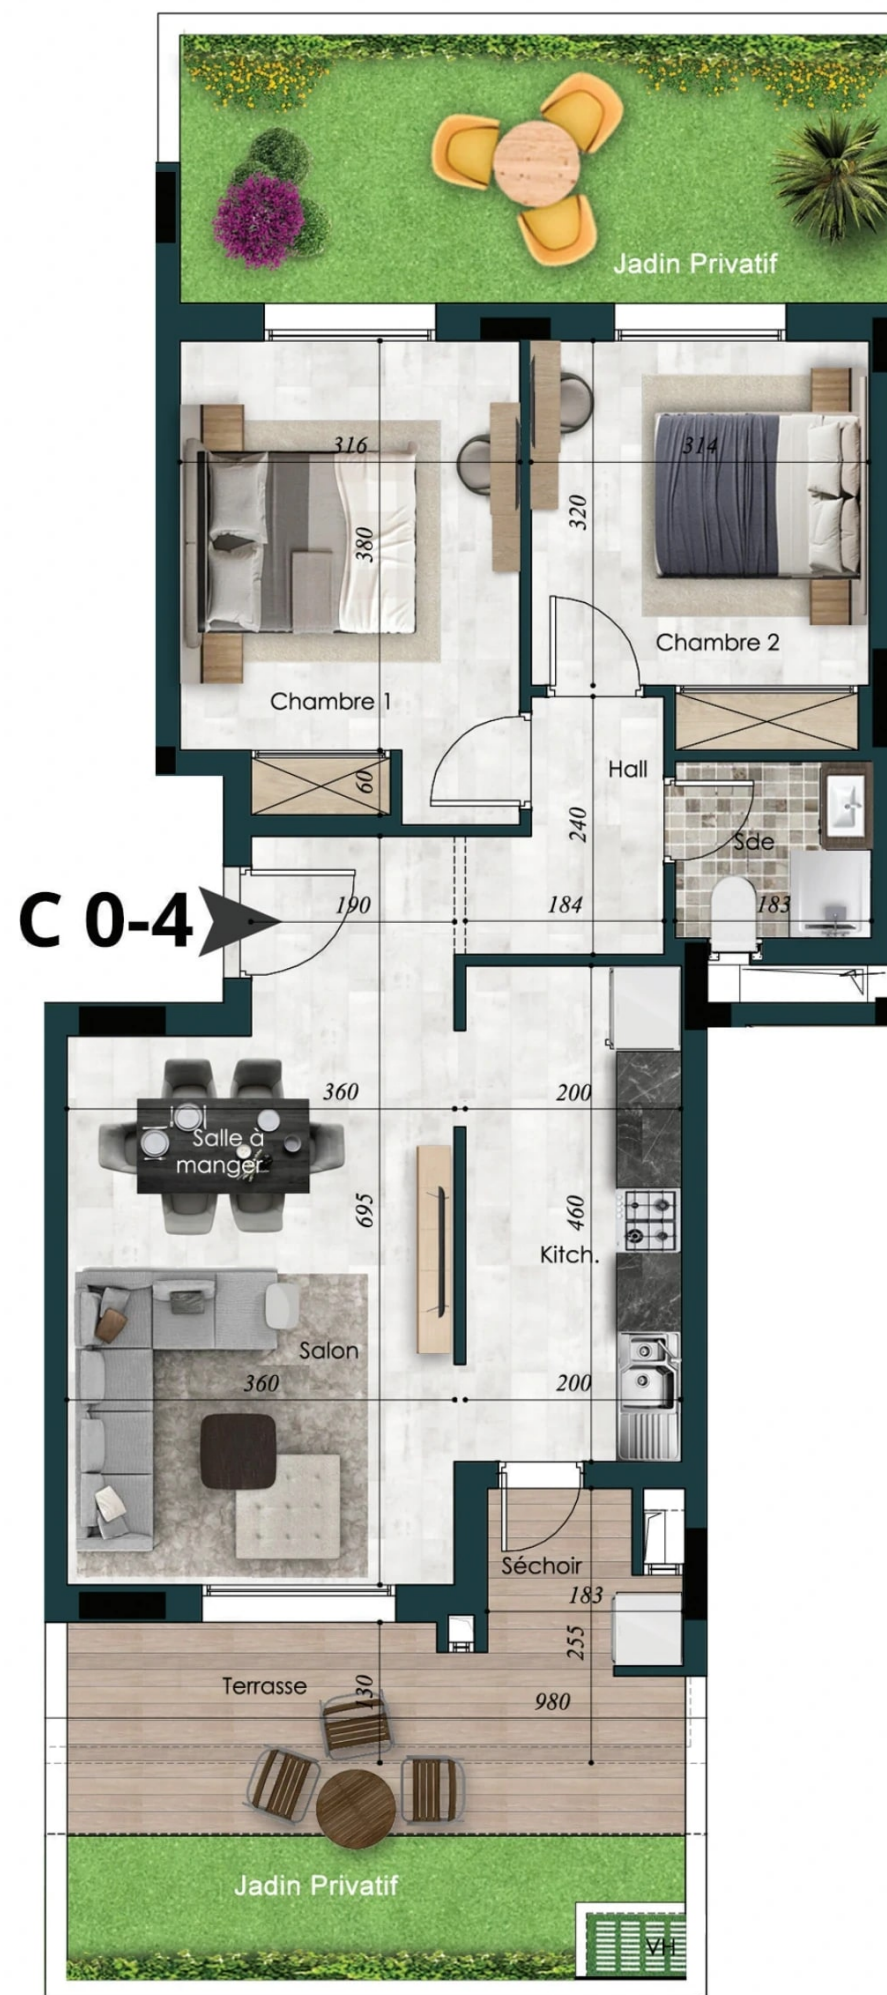

C 0-4

NB: Ce plan ainsi que sa surface et ses dimensions sont donnés à titre purement indicatif.



Residence La Gloire

+216 26 711 008

contact@imf-immobiliere.tn

imf-immobiliere.tn

Résidence LA GLOIRE

Ensemble Résidentiel en R+5 de Haut Standing
SIS CITÉ LES PALMERAIES - AOUINA - TUNIS



APPARTEMENT N° C 0-4

BLOC: C

R.D.C



APPARTEMENT: C 0-4

S+2

DÉSIGNATION

SURFACE (m²)

SURFACE HORS OEUVRE

83.81

SURFACE VENDABLE

98.93

SURFACE JARDIN

29.33

Cabinet
Slim FEKI
Architecture & Déco

Architecte :
Feki Slim
Architecture & Déco
Slim Feki Architecte Mob: 21 27 27 51-27 37 81 11-16/tax: 71 86 20 13
cabinet.slimfeki@gmail.com - Rue Windham, Rés. Al Rowadha, Escalier 1, 1er étage, Appart 121, Loc 1-Tunis