


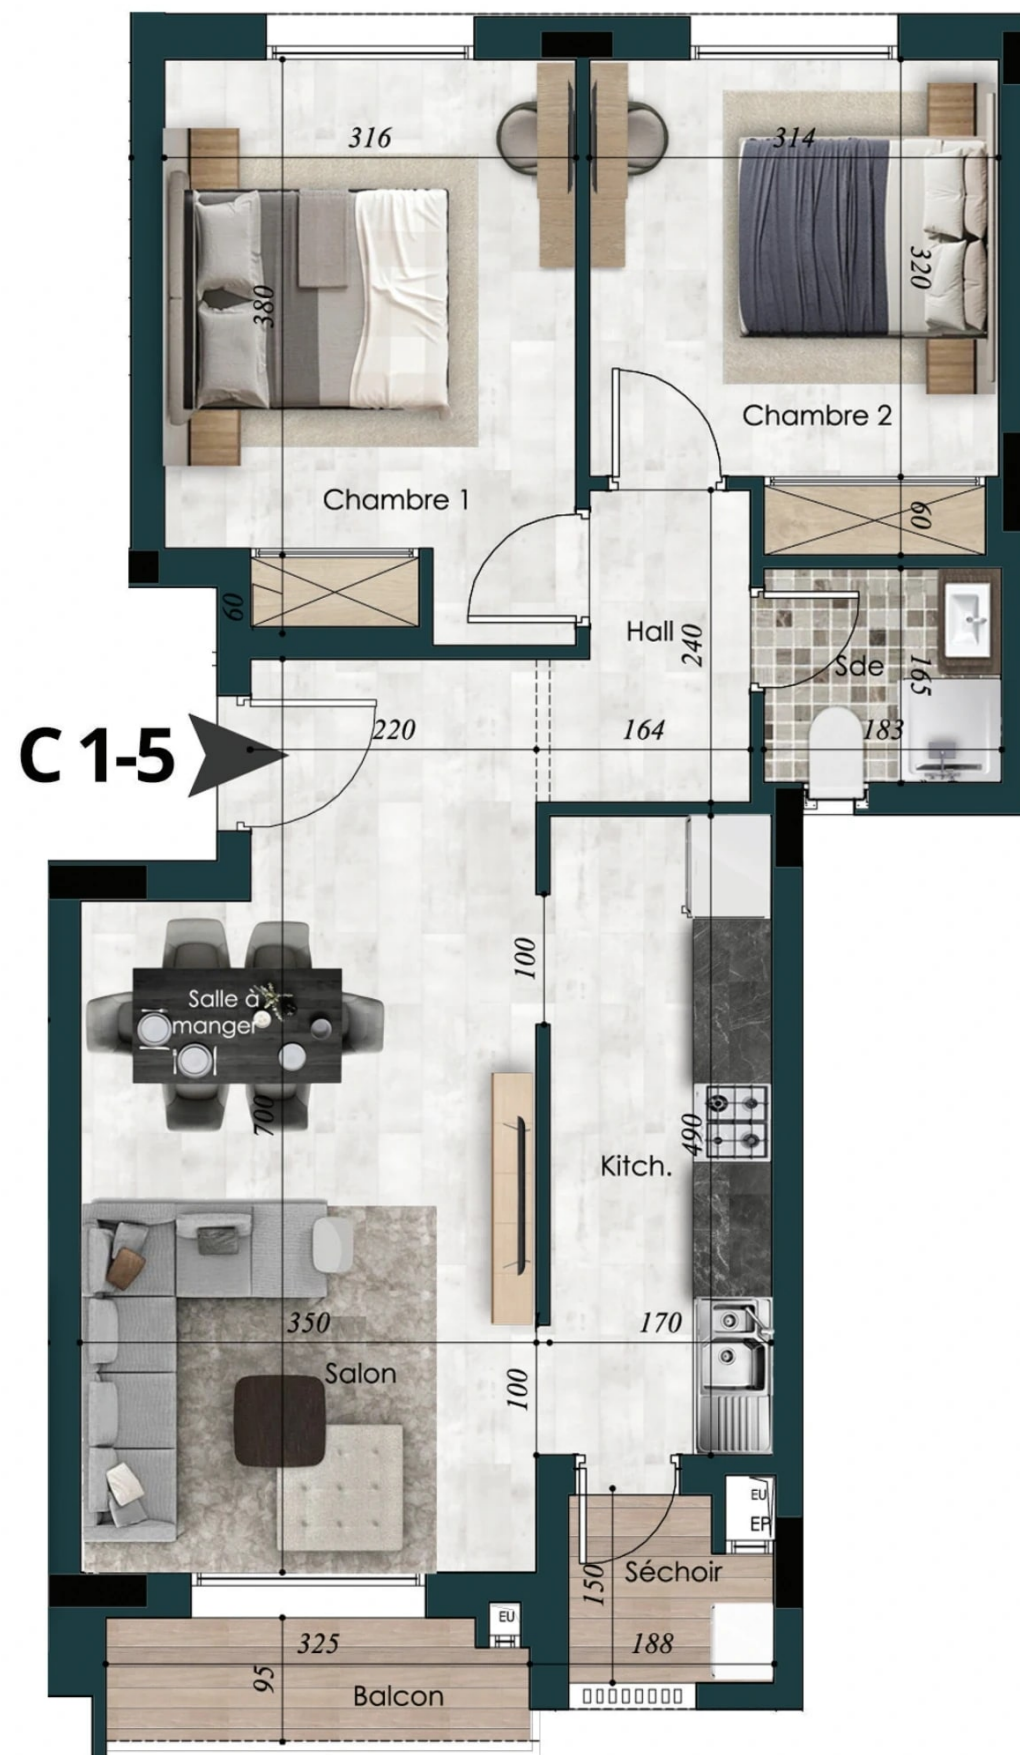

NB: Ce plan ainsi que sa surface et ses dimensions sont donnés à titre purement indicatif.



Residence La Gloire
+216 26 711 008
contact@imf-immobiliere.tn
imf-immobiliere.tn

Résidence LA GLOIRE

Ensemble Résidentiel en R+5 de Haut Standing
SIS CITÉ LES PALMERAIES - AOUINA - TUNIS



APPARTEMENT N° C1-5 BLOC: C 1^{er} ETAGE



APPARTEMENT: C1-5	S+2
DÉSIGNATION	SURFACE (m ²)
SURFACE HORS OEUVRE	79.85
SURFACE VENDABLE	94.26

Cabinet
Slim FEKI
Architecture & Déco

Architecte :
Feki Slim
Architecture & Déco
Slim Feki Architecte Mob: 21 27 27 51-27 37 81 11-Tel/fax: 71 86 20 13
cabinet.slimfeki@gmail.com - Rue Windemmen, Rés. Al Rowadha, Escalier 1, 1^{er} étage, Appart. 121, Loc. 1 - Tunis