


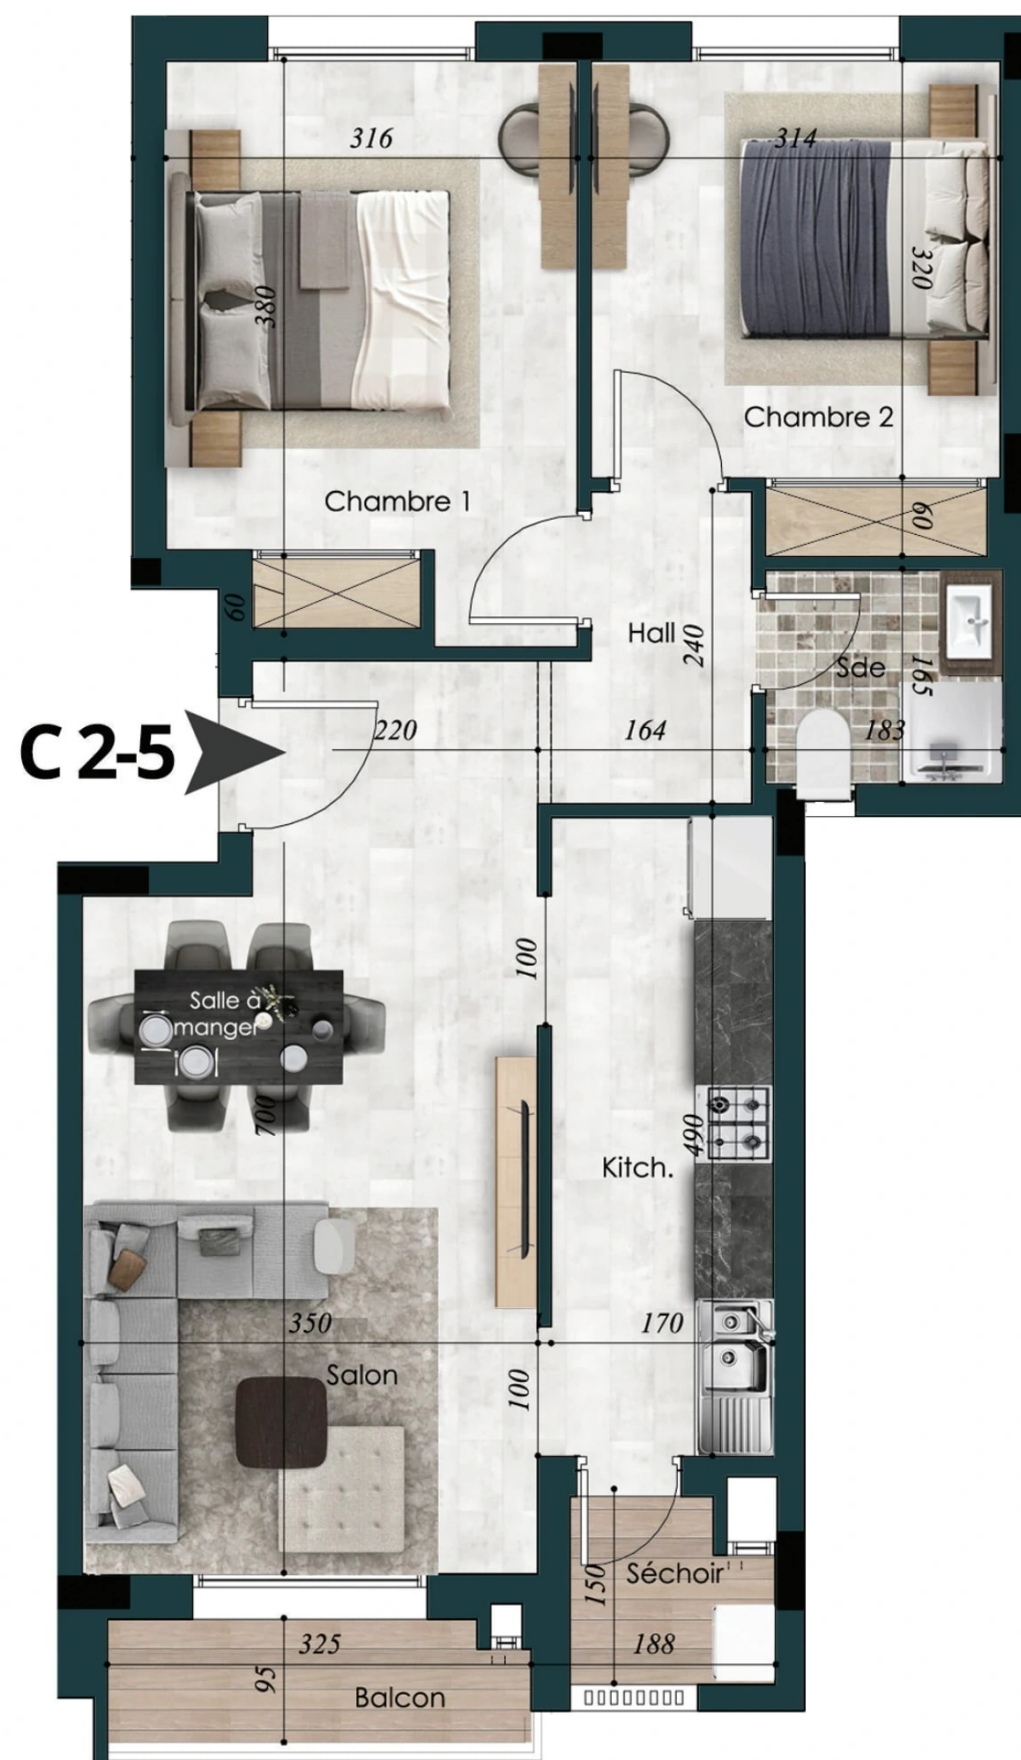

NB: Ce plan ainsi que sa surface et ses dimensions sont donnés à titre purement indicatif.



Residence La Gloire

+216 26 711 008

contact@imf-immobiliere.tn

imf-immobiliere.tn

Résidence LA GLOIRE

Ensemble Résidentiel en R+5 de Haut Standing
SIS CITÉ LES PALMERAIES - AOUINA - TUNIS



APPARTEMENT N° C 2-5 BLOC: C 2^{ème} ETAGE



APPARTEMENT: C 2-5

S+2

DÉSIGNATION

SURFACE (m²)

SURFACE HORS OEUVRE

79.85

SURFACE VENDABLE

94.26

Cabinet
Slim FEKI
Architecture & Déco

Architecte :
Feki Slim
Architecture & Déco
Slim Feki Architecte Mob: 21 27 27 51-27 37 81 11-Tél/fax: 71 86 20 13
cabinet.slim.feki@gmail.com - Rue Windemmen, Rés. Al Rowadha, Escalier 1, 1^{er} étage, Appart. 121, Loc. 1 - Tunis