


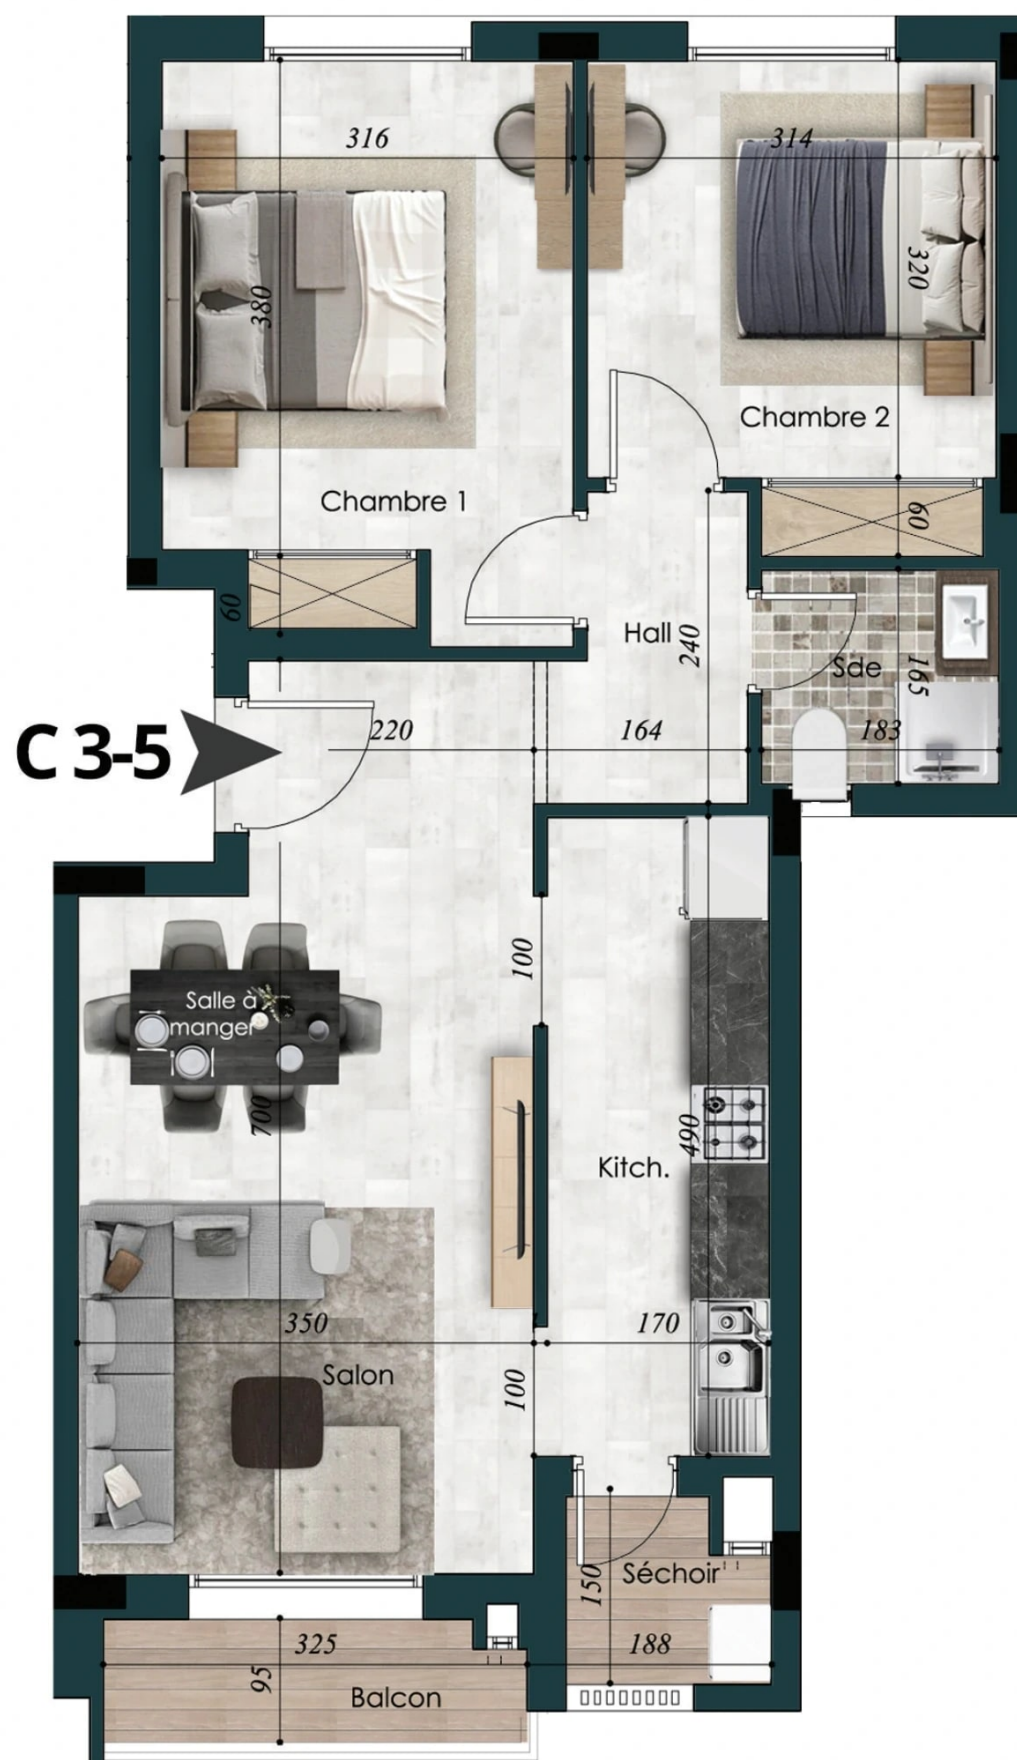

NB: Ce plan ainsi que sa surface et ses dimensions sont donnés à titre purement indicatif.



Residence La Gloire

+216 26 711 008

contact@imf-immobiliere.tn

imf-immobiliere.tn

## Résidence LA GLOIRE

Ensemble Résidentiel en R+5 de Haut Standing  
SIS CITÉ LES PALMERAIES - AOUINA - TUNIS



APPARTEMENT N° C 3-5 BLOC: C 3<sup>ème</sup> ETAGE



APPARTEMENT: C 3-5

S+2

DÉSIGNATION

SURFACE (m<sup>2</sup>)

SURFACE HORS OEUVRE

79.85

**SURFACE VENDABLE**

**94.26**

Cabinet  
**Slim FEKI**  
Architecture & Déco

Architecte :  
**Feki Slim**  
Architecture & Déco  
Slim Feki Architecte Mob: 21 27 27 51-27 37 81 11-Tél/fax: 71 86 20 13  
cabinet.slimfeki@gmail.com - Rue Windemmen, Rés. Al Rowadha, Escalier 1, 1<sup>er</sup> étage, Appart. 121, Loc. I - Tunis