


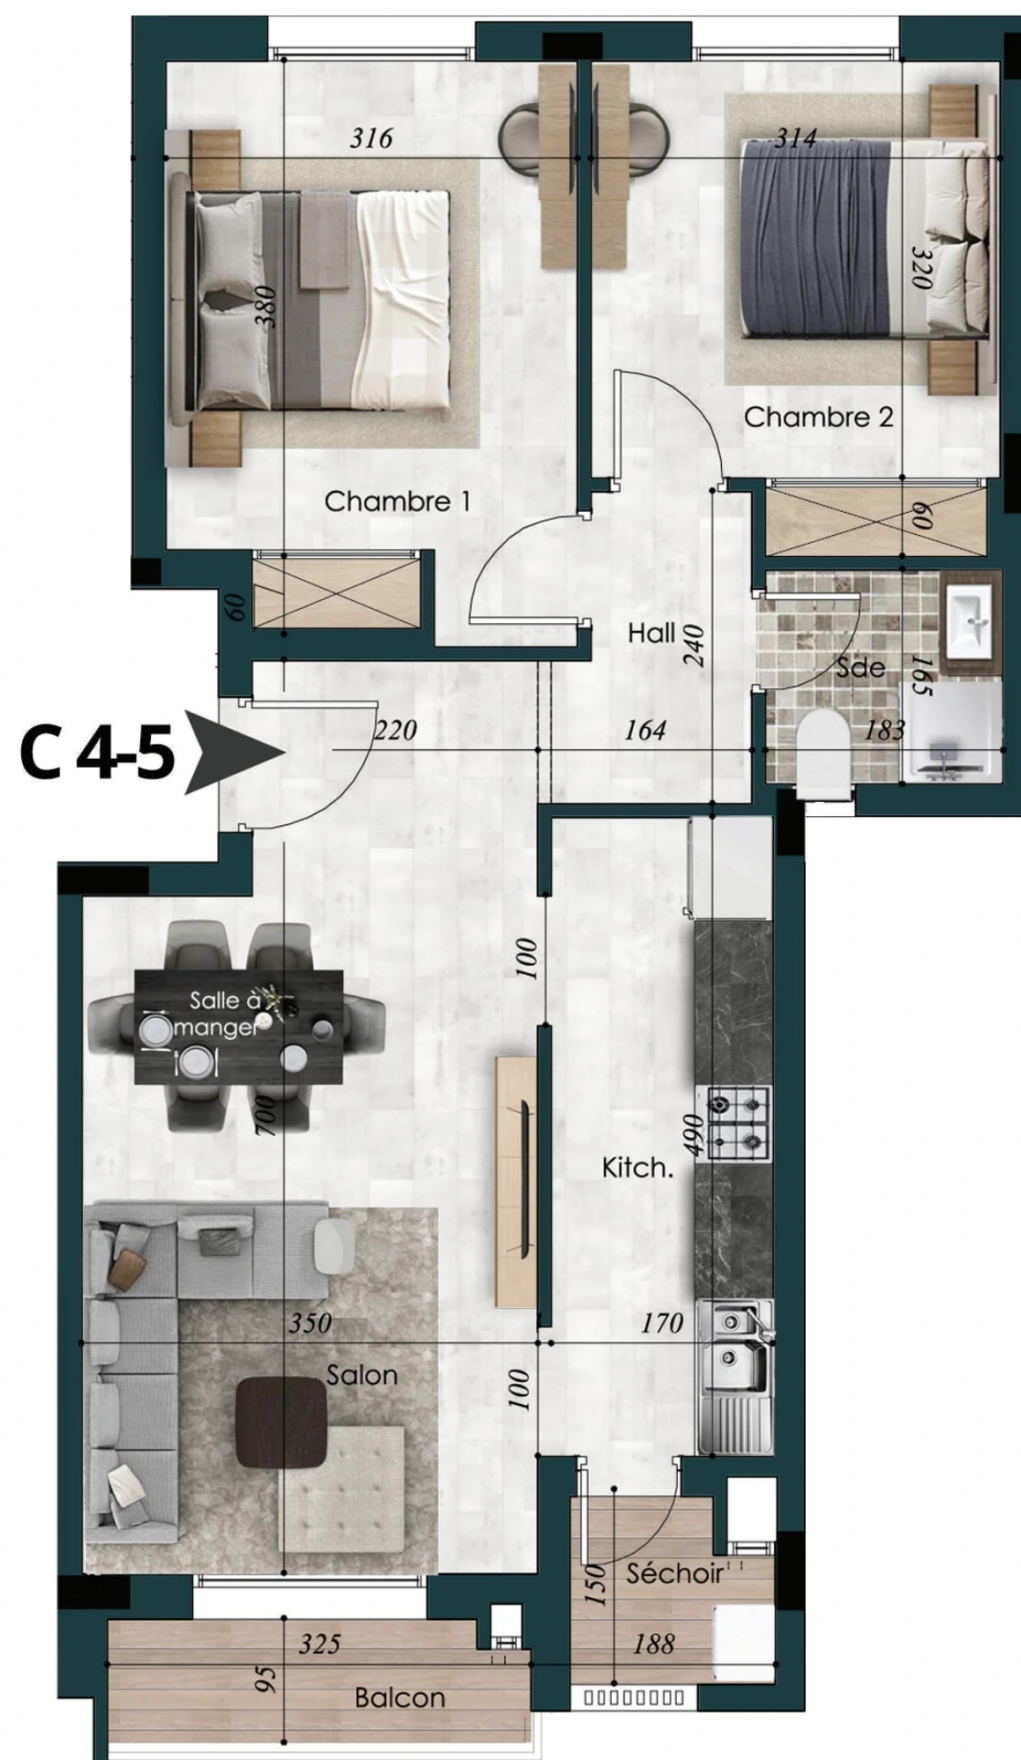

NB: Ce plan ainsi que sa surface et ses dimensions sont donnés à titre purement indicatif.



Residence La Gloire
 +216 26 711 008
 contact@imf-immobiliere.tn
 imf-immobiliere.tn

Résidence LA GLOIRE

Ensemble Résidentiel en R+5 de Haut Standing
 SIS CITÉ LES PALMERAIES - AOUINA - TUNIS



APPARTEMENT N° C 4-5 **BLOC: C** **4^{ème} ETAGE**



APPARTEMENT: C 4-5	S+2
DÉSIGNATION	SURFACE (m ²)
SURFACE HORS OEUVRE	79.85
SURFACE VENDABLE	94.26

Cabinet
Slim FEKI
 Architecture & Déco

Architecte :
Feki Slim
 Architecture & Déco
 Slim Feki Architecte Mob: 21 27 27 51-27 37 81 11-Tél/fax: 71 86 20 13
 cabinet.slimfeki@gmail.com - Rue Windemmen, Rés. Al Rawaha, Escalier 1, 1^{er} étage, Appart. 121, Loc. 1 - Tunis