


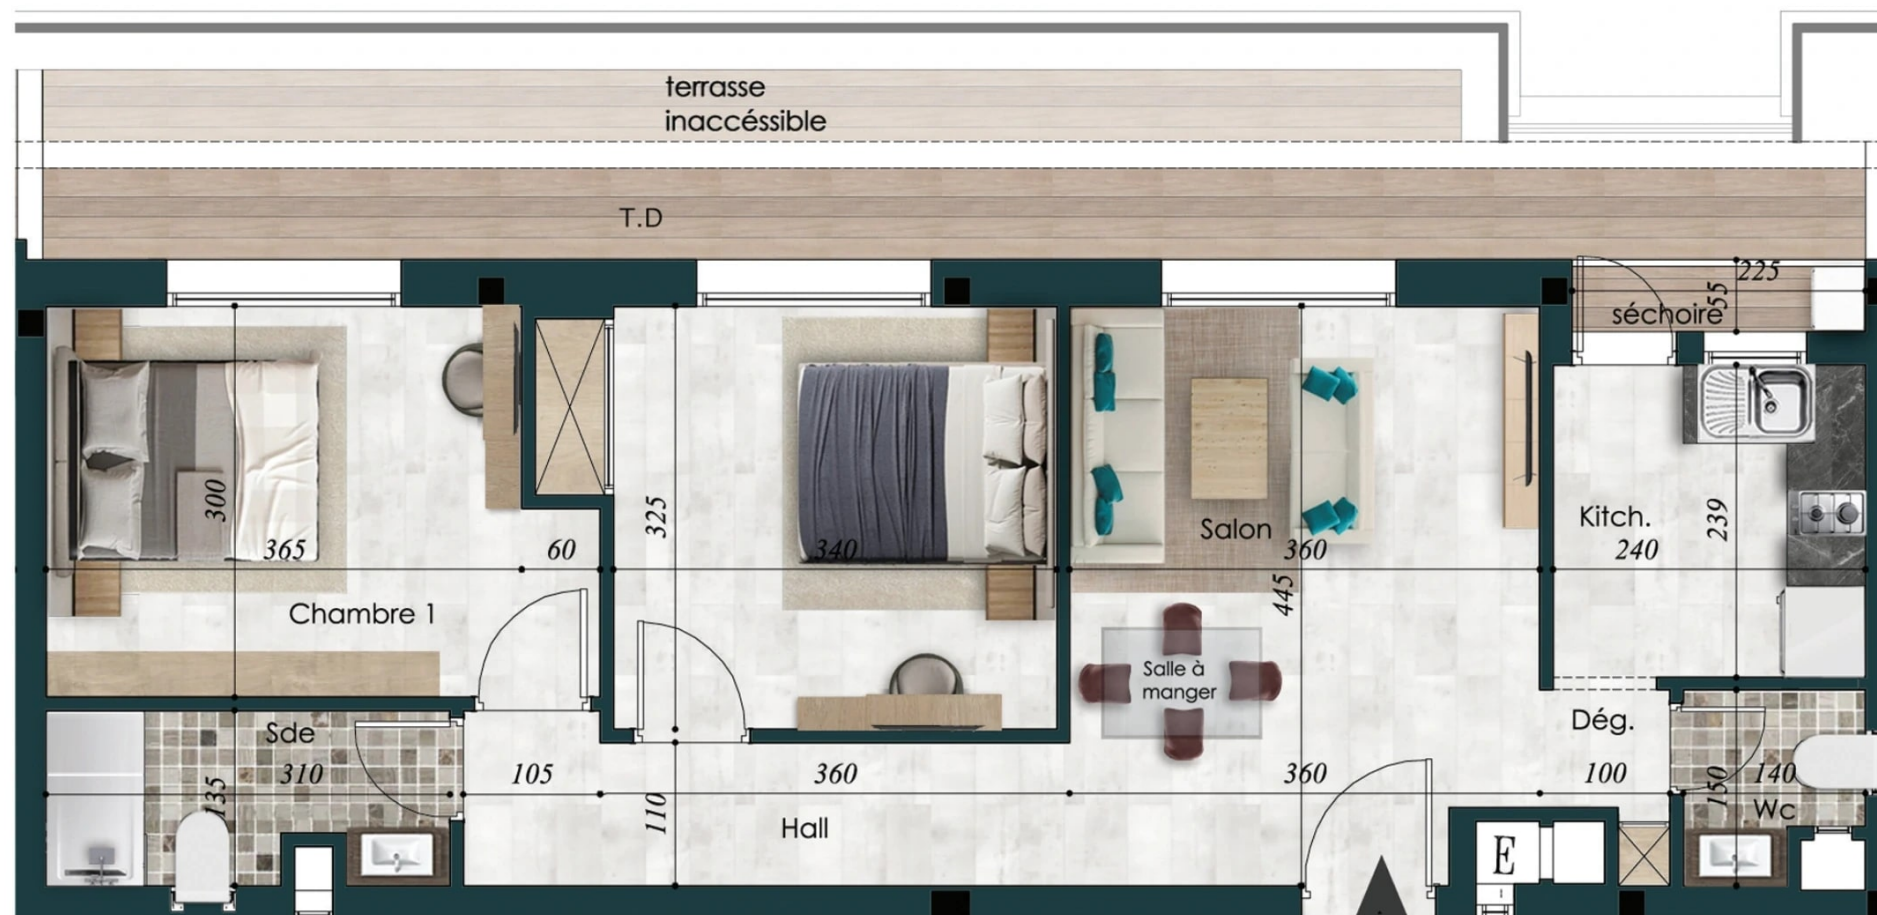

D5-2

NB: Ce plan ainsi que sa surface et ses dimensions sont donnés à titre purement indicatif.




Residence La Gloire
+216 26 711 008
contact@imf-immobiliere.tn
imf-immobiliere.tn

Résidence LA GLOIRE

Ensemble Résidentiel en R+5 de Haut Standing
SIS CITÉ LES PALMERAIES - AOUINA - TUNIS



APPARTEMENT N° D 5-2 **BLOC: D** **5ème ETAGE**

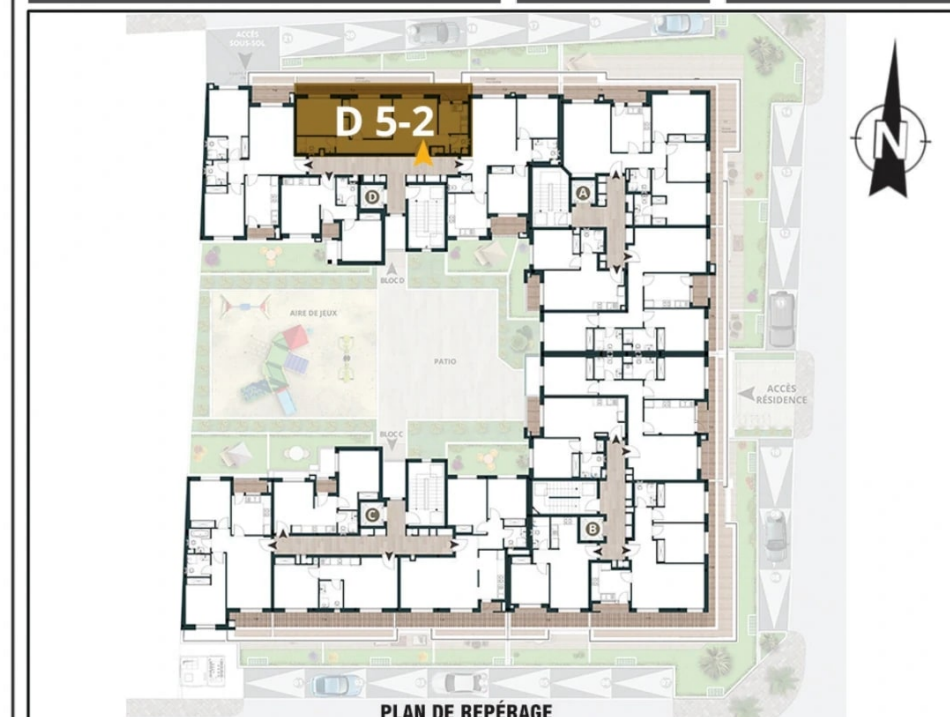

APPARTEMENT: D 5-2	S+2
DÉSIGNATION	SURFACE (m²)
SURFACE HORS OEUVRE	79.50
SURFACE VENDABLE	93.85
SURFACE TERRASSE DÉCOUVERTE	12.47

Cabinet
Slim Feki
Architecture & Déco

Architecte :
Feki Slim
Architecture & Déco
Slim Feki Architecte Mob: 21 27 27 51-27 37 81 11-16/fax: 71 86 20 13
cabinet.slim.feki@gmail.com - Rue Windeman, Rés. Al Rowadha, Escalier 1, 1er étage, Apart. 121, Loc 1 - Tunis